


План 1-го этажа на отм. +0.000

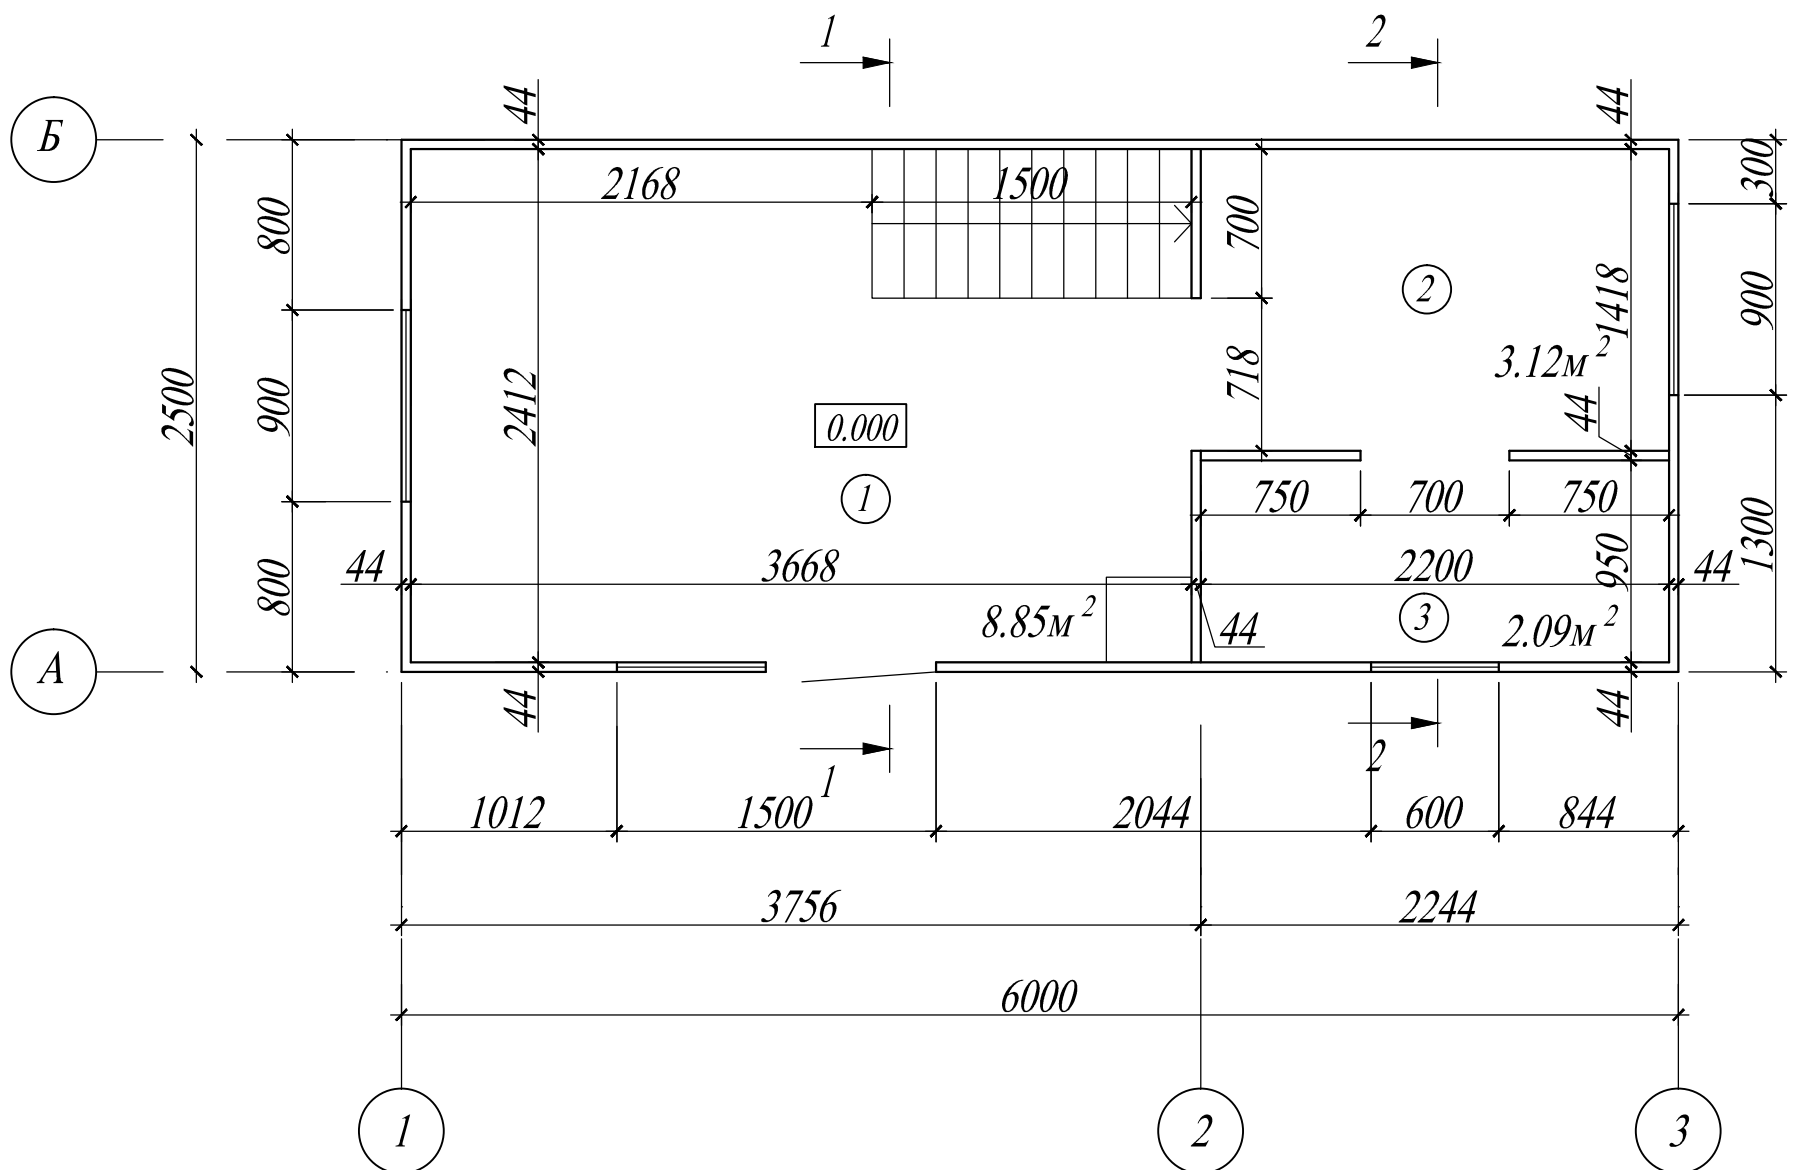

ЭКСПЛИКАЦИЯ ПОМЕЩЕНИЙ:

№№ пом.	НАИМЕНОВАНИЕ	ПЛОЩАДЬ, М <sup>2</sup>
1	Гостиная	8.85
2	Кухня	3.12
3	Санузел	2.09
	Итого:	14.06